





### Straßenbau:

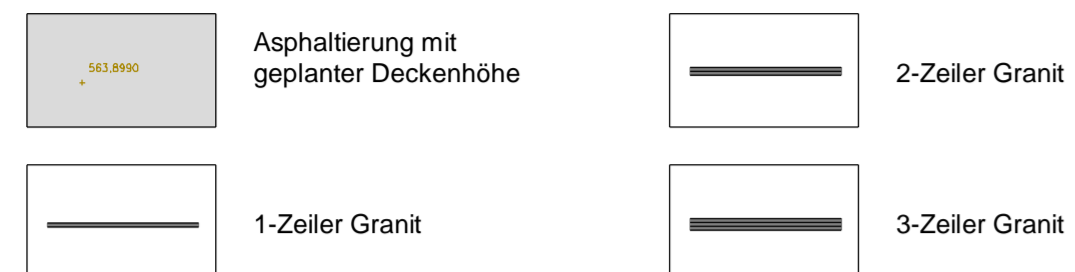

### Sparten:

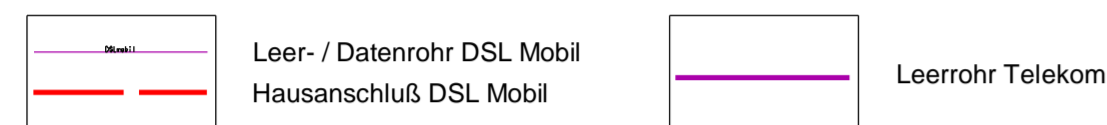

### Kanal u. Wasserversorgung:

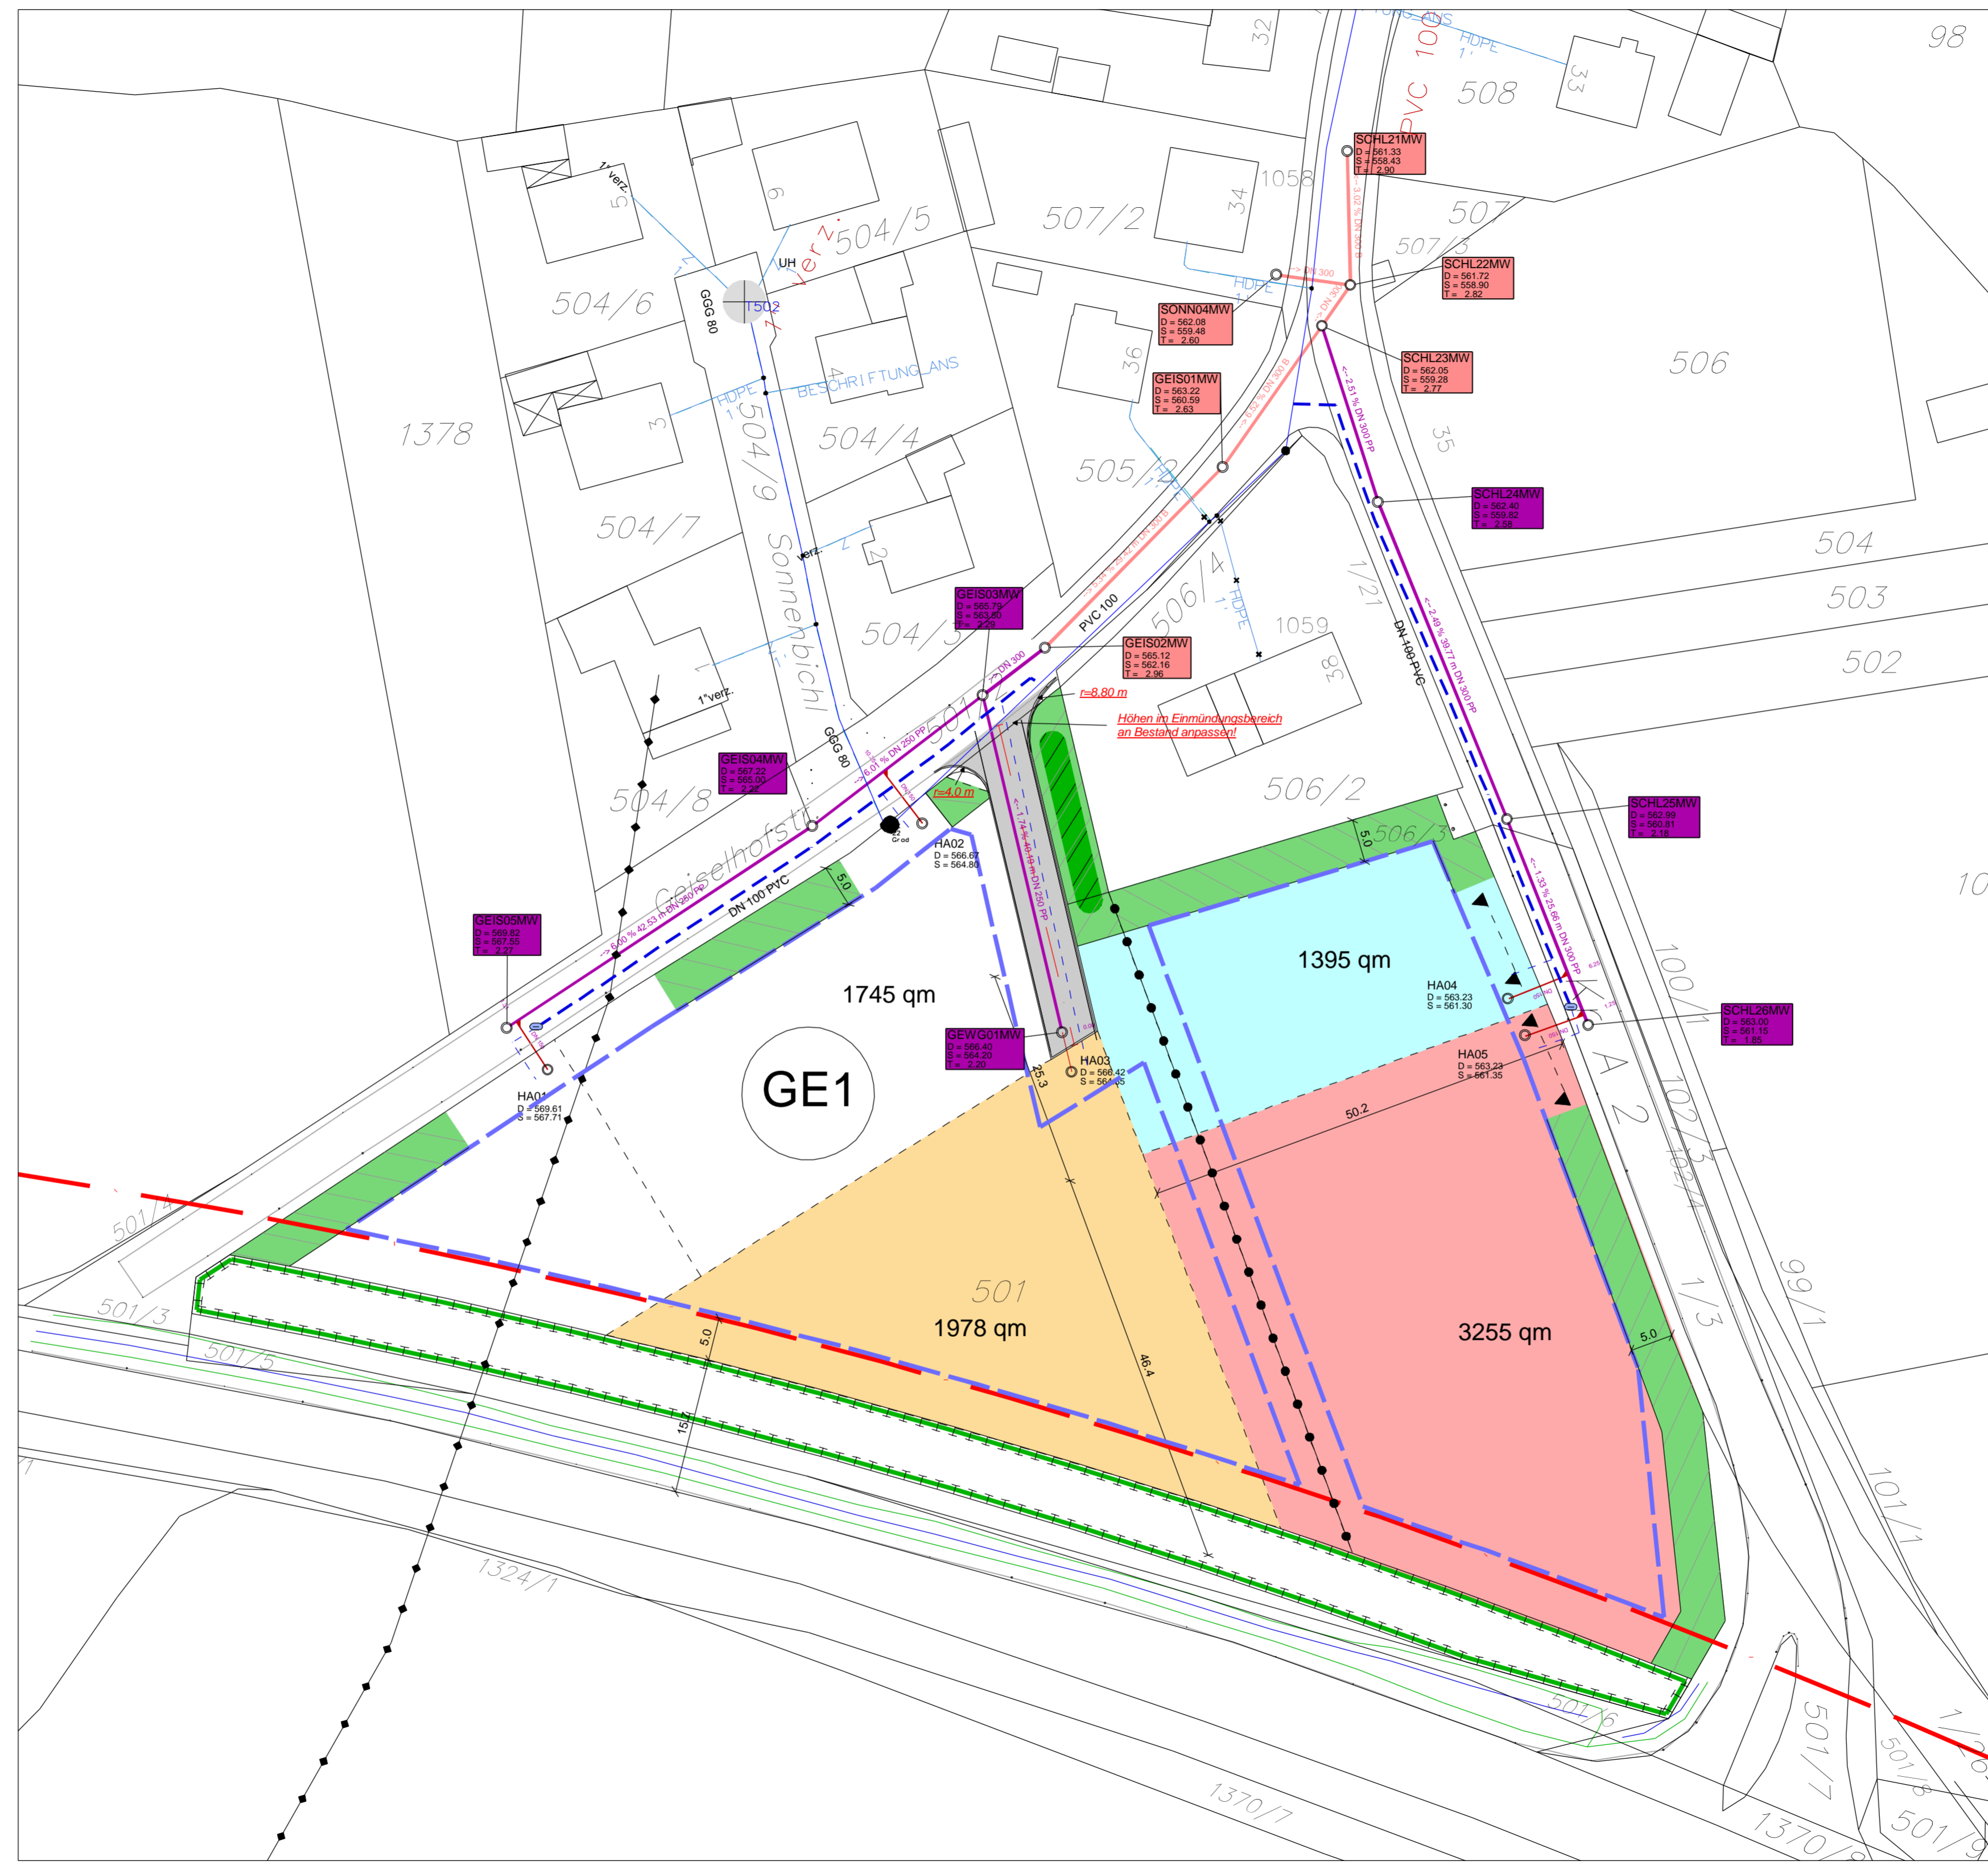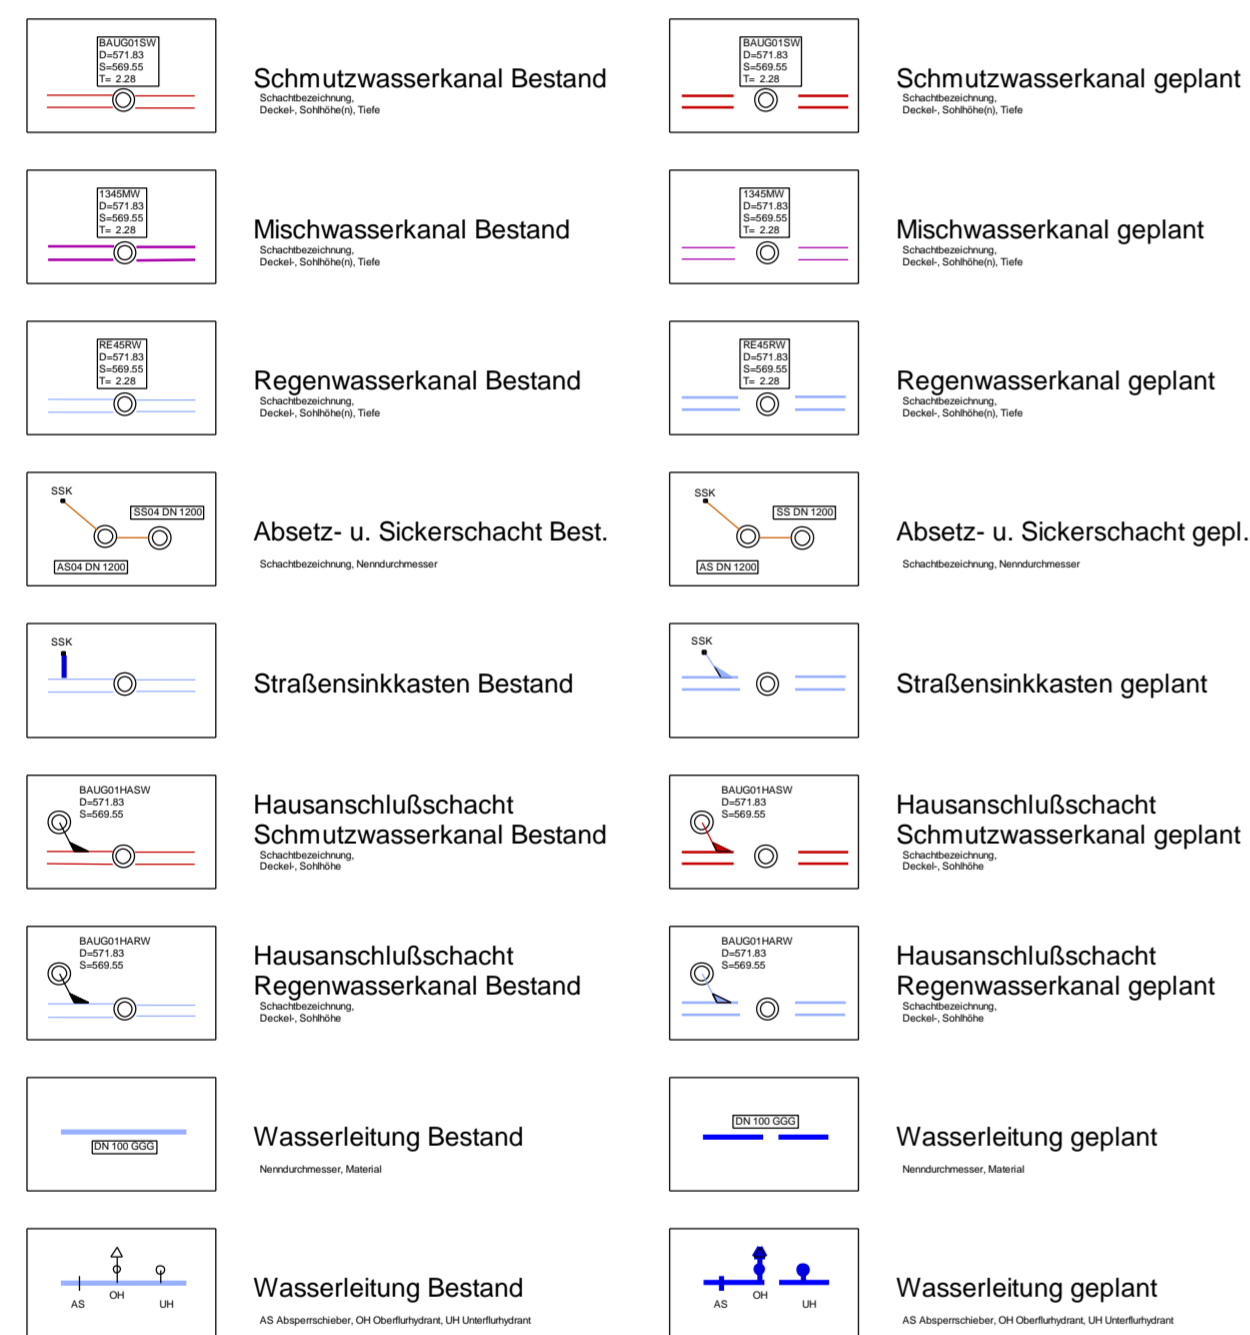

4			
3			
2			
1	Parzellengrößen und Abmessungen geändert	23.06.2017	ar/cv
Nr.	Änderung	Datum	Name
Vorhaben		Plan Nr.	Maßstab
Erschließung Gewerbegebiet Süd in Scherstetten		1.0	1: 500
		Projekt	Sche-11
		Gezeichnet am	17.05.2017
Planbezeichnung		Bearb. / gepr.	ar/cv
Ausführung Lageplan Erschließung		Plot Datum	23.06.2017
		Format Breite	850 mm
		Format Höhe	450 mm
Vorhabensträger		Scherstetten, den .....	
Gemeinde Scherstetten Brunnenstraße 8 86872 Scherstetten		Unterschrift	
Beraten Planen Überwachen		Großaitingen, den .....	
Ingenieurbüro VOGG Alemannenstraße 35 86845 Großaitingen Tel. 08203/9597-25 Fax 08203/9597-13		Unterschrift	